


Circa 17,76 mt

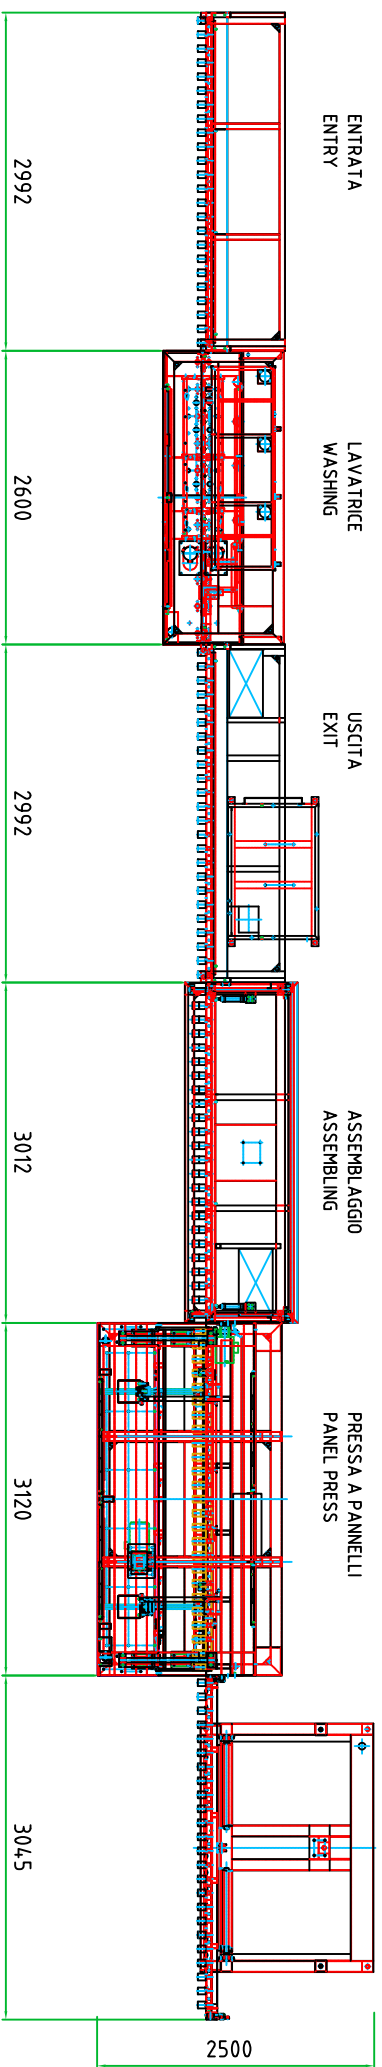

GENERALIZIONE		MODELLO	
Layout linea M 1602 PA		M 1602 PA	
F.VALLA		M 1602 PA	
TOLLENDI LAVORAZIONE		0 0 / 03-09-05	
LINEA		03-09-05	
MATERIALE		MATERIALE	
MANTENIMENTO		MANTENIMENTO	
TRATTAMENTO		TRATTAMENTO	
SPECIALITÀ		SPECIALITÀ	
EMAR S.R.L.		EMAR S.R.L.	